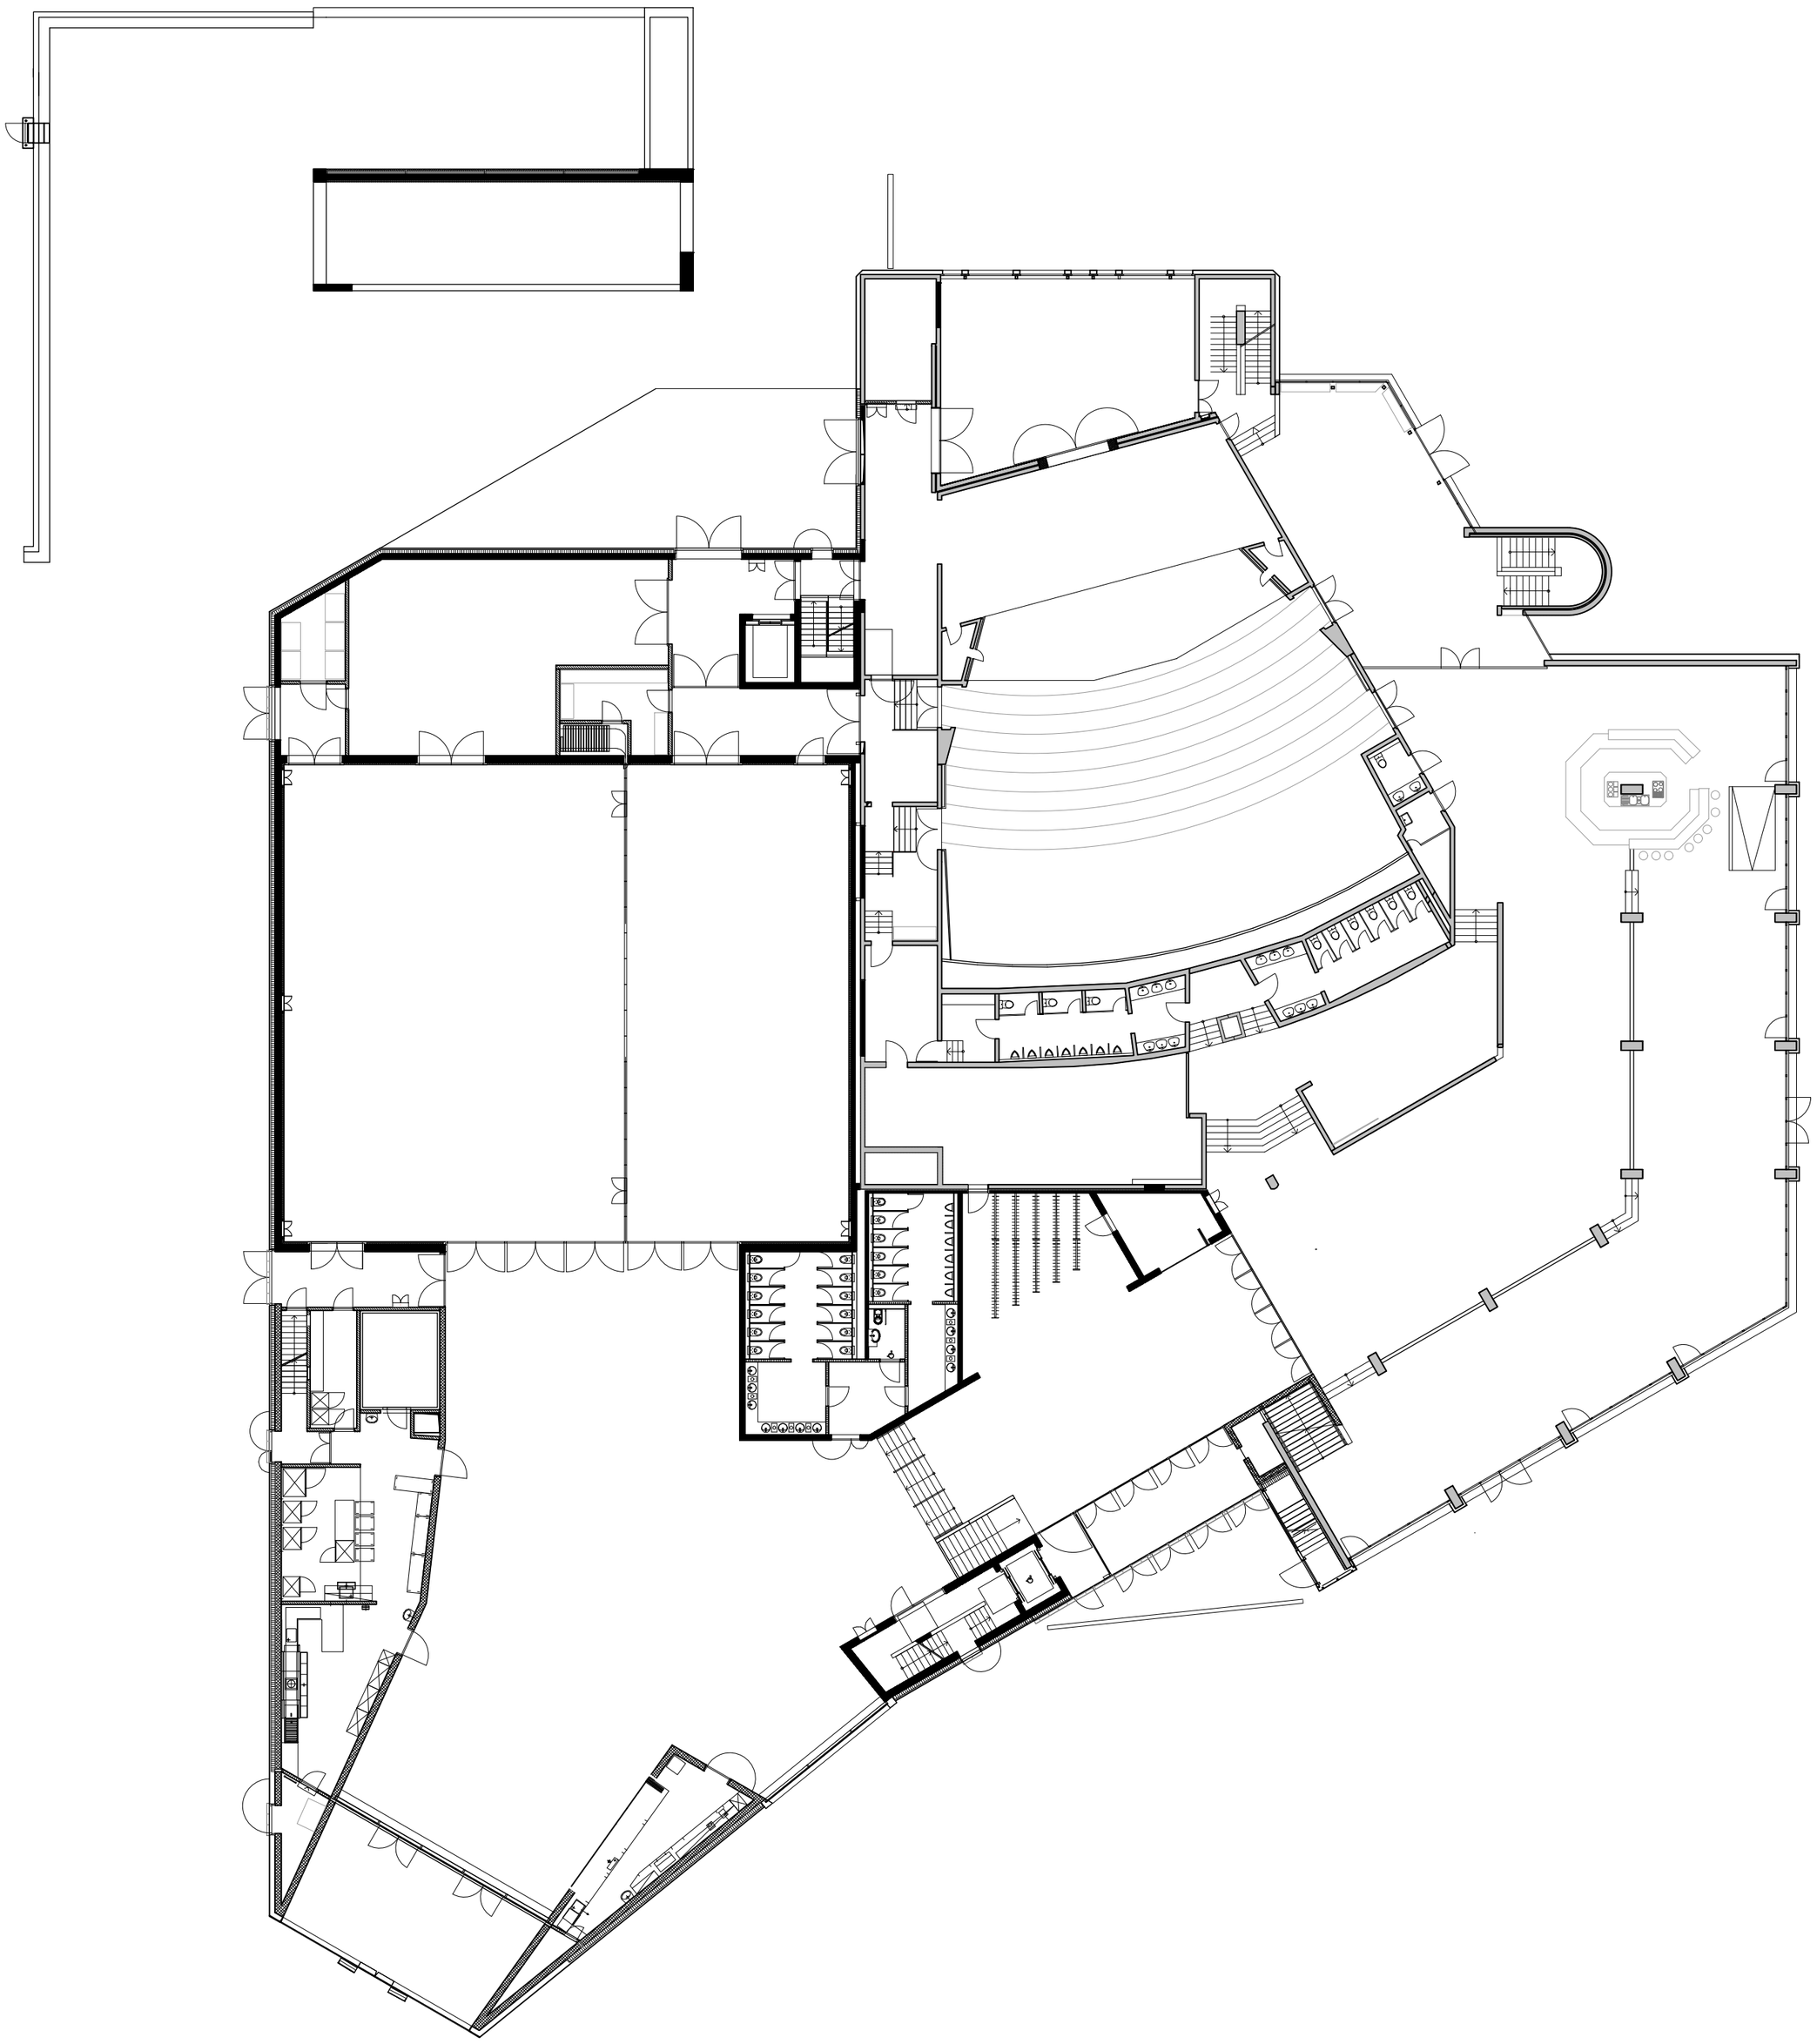EG KKTHUN / 1:250 / A2