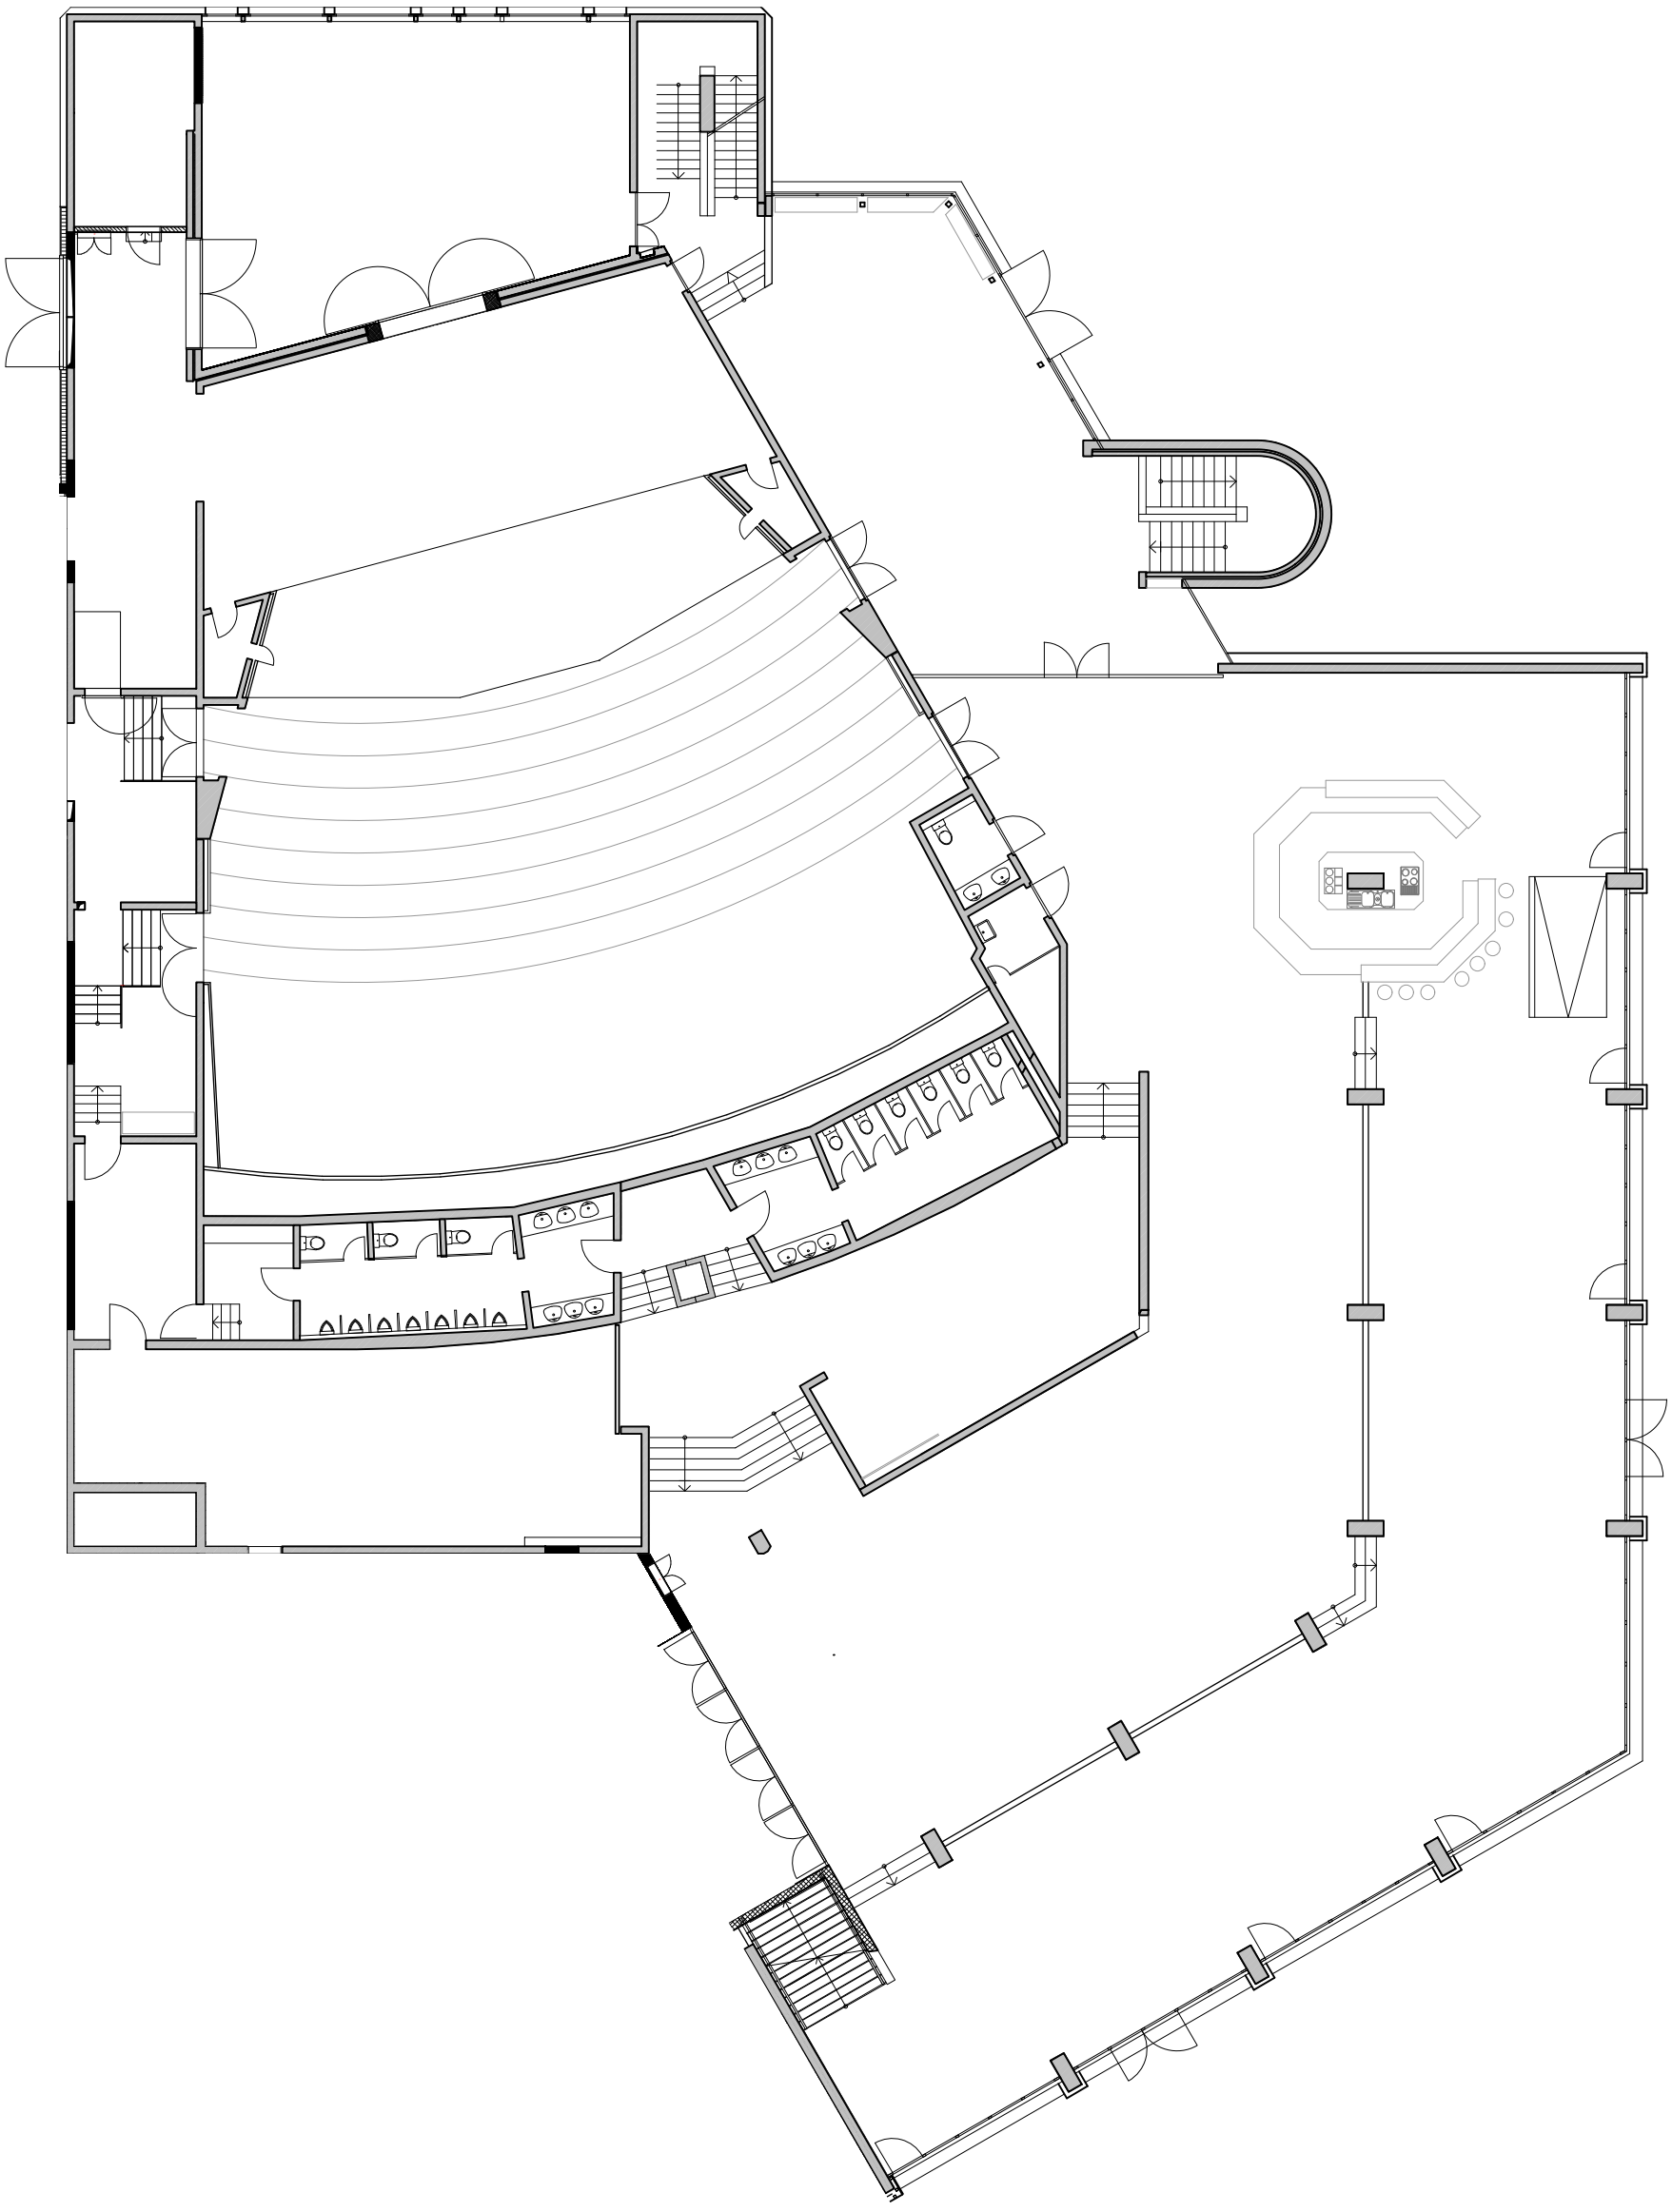KKTHUN / EG / SCHADAUSAAL+FOYER / 1:200 / A3